



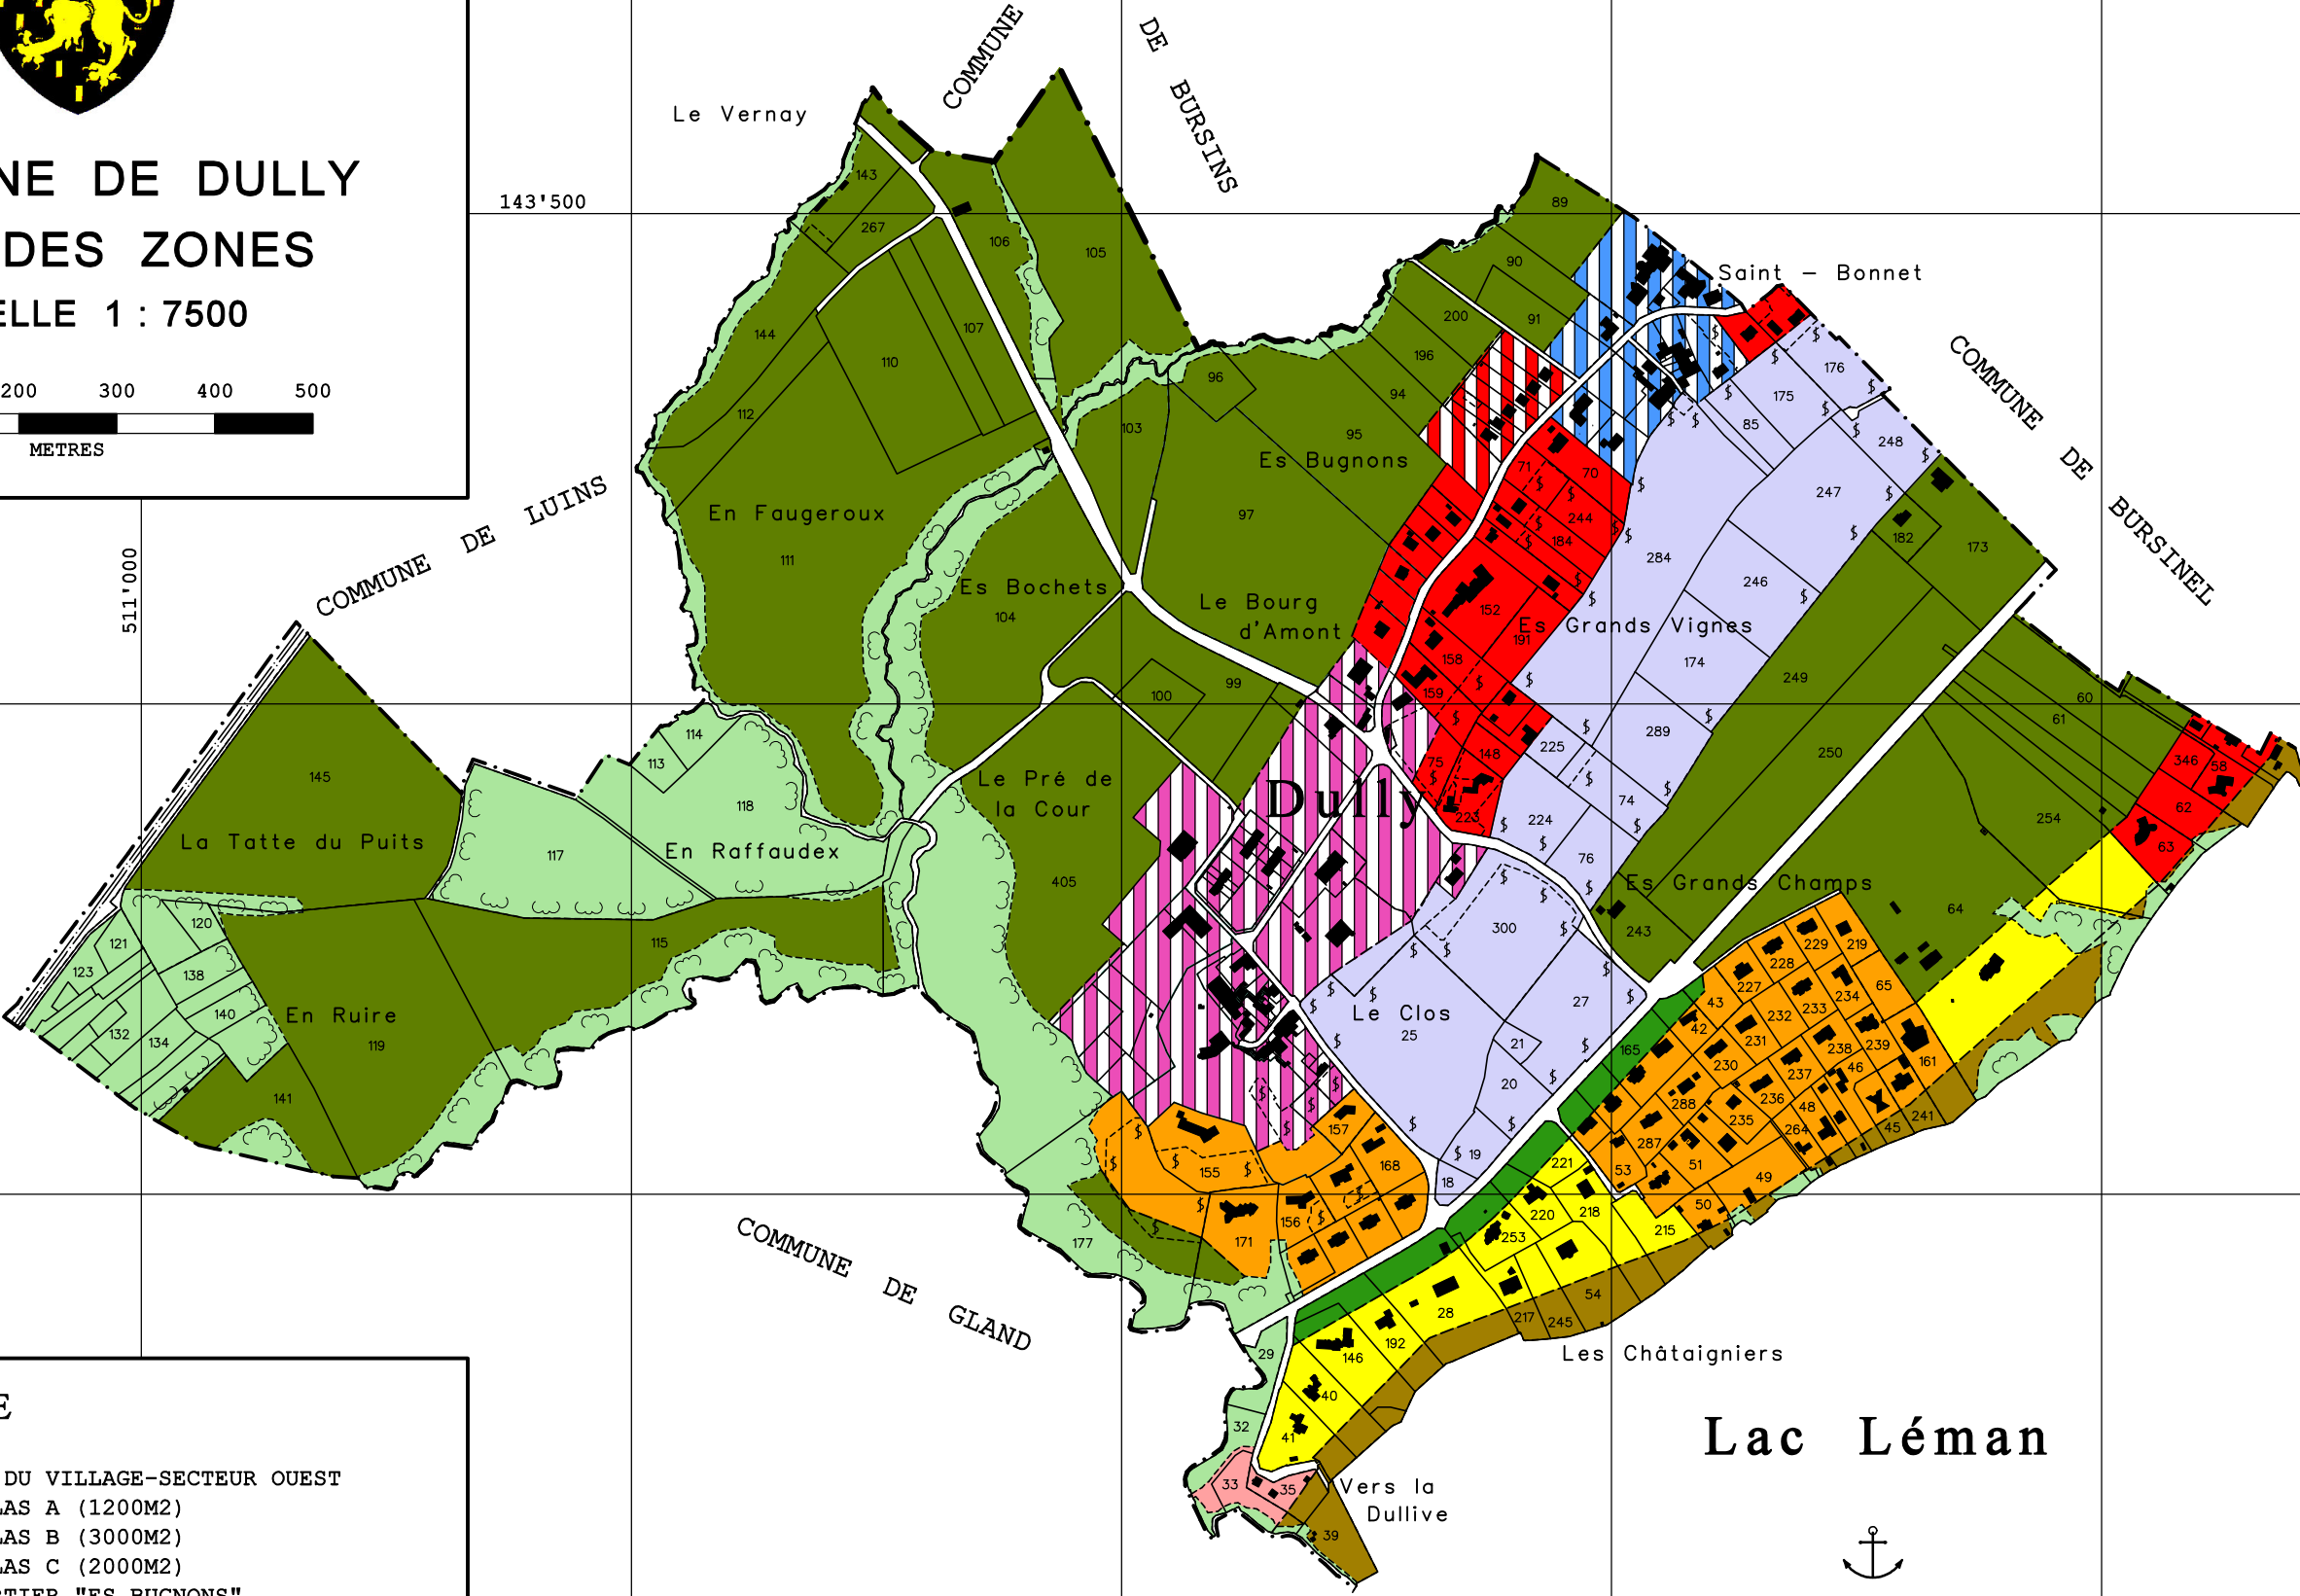

COMMUNE DE DULLY
PLAN DES ZONES
ECHELLE 1 : 7500

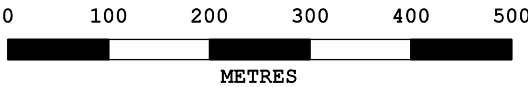

LEGENDE

- P.P.A. ZONE DU VILLAGE-SECTEUR OUEST
- ZONE DE VILLAS A (1200M2)
- ZONE DE VILLAS B (3000M2)
- ZONE DE VILLAS C (2000M2)
- PLAN DE QUARTIER "ES BUGNONS"
- PLAN DE QUARTIER "SAINT-BONNET"
- ZONE INTERMEDIAIRE
- ZONE DU PLAN D'EXTENSION CANTONAL N° 27
- ZONE AGRICOLE
- ZONE VITICOLE
- ZONE DE VERDURE
- AIRE FORESTIERE

PLAN REALISE SUR LA BASE DU PLAN
APPROUVE PAR LE CONSEIL D'ETAT DANS
SA SEANCE DU 7 FEVRIER 1979 PAR LE
BUREAU D'ETUDES DANIEL BELOTTI
ING.-GEOMETRE OFFICIEL A ROLLE